


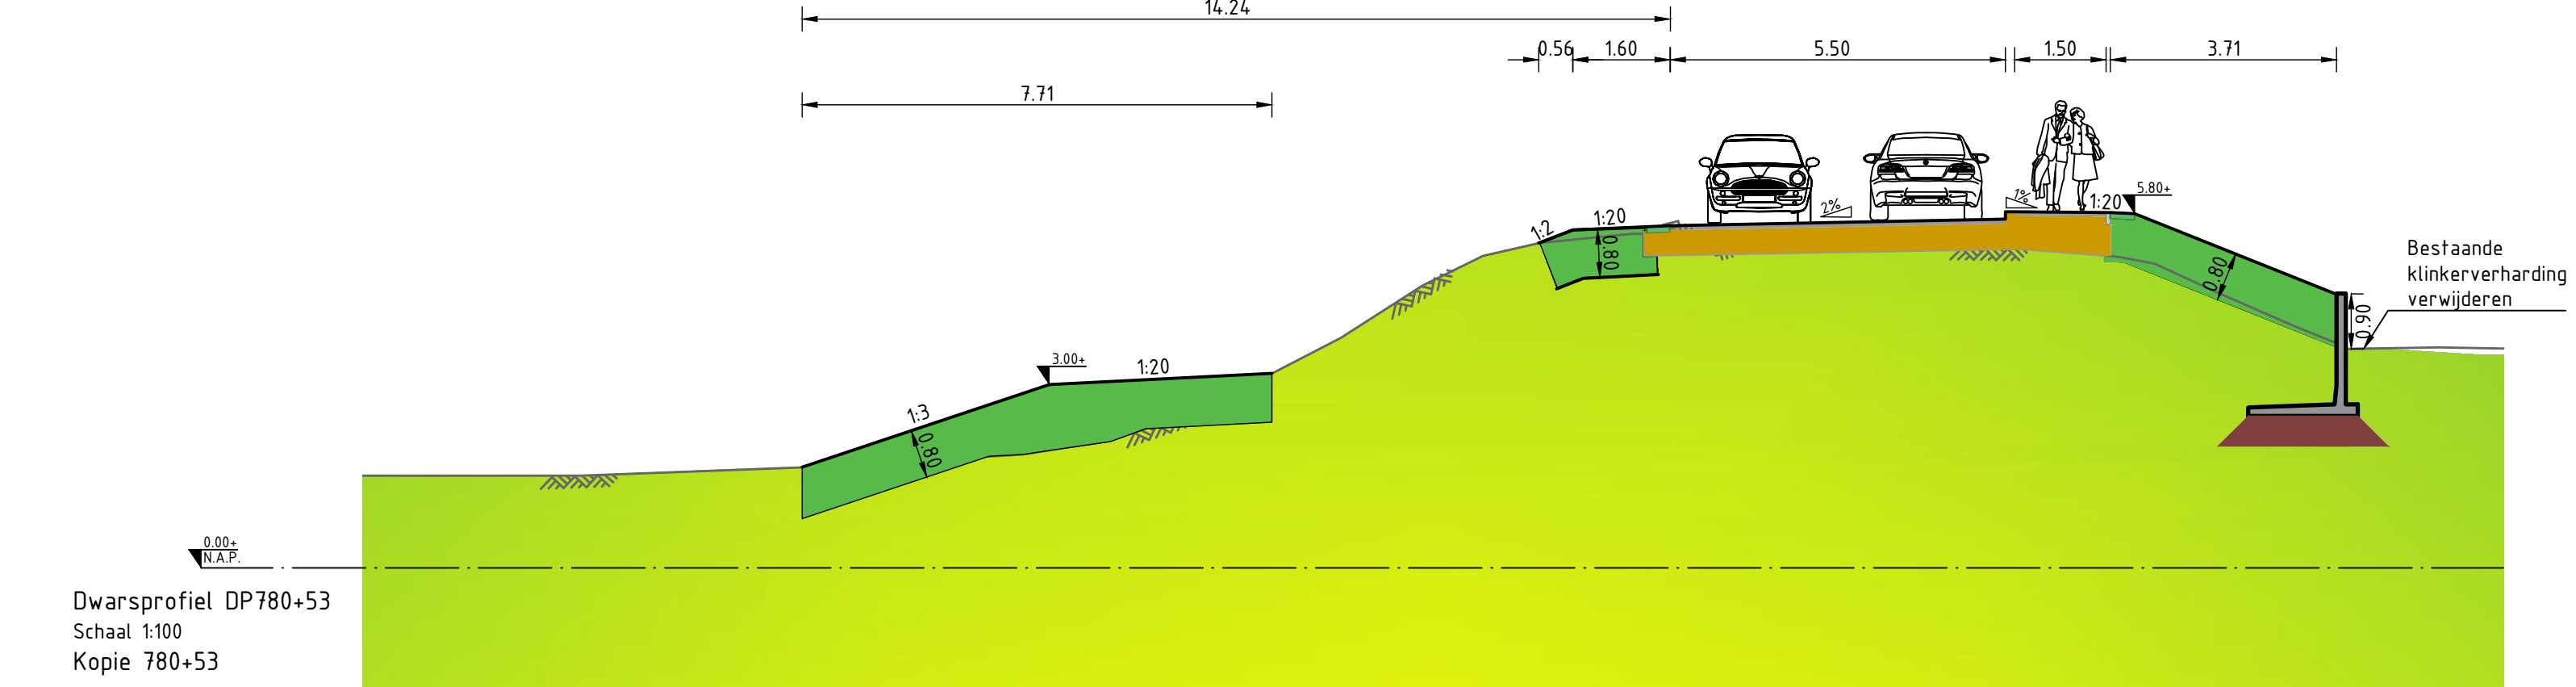
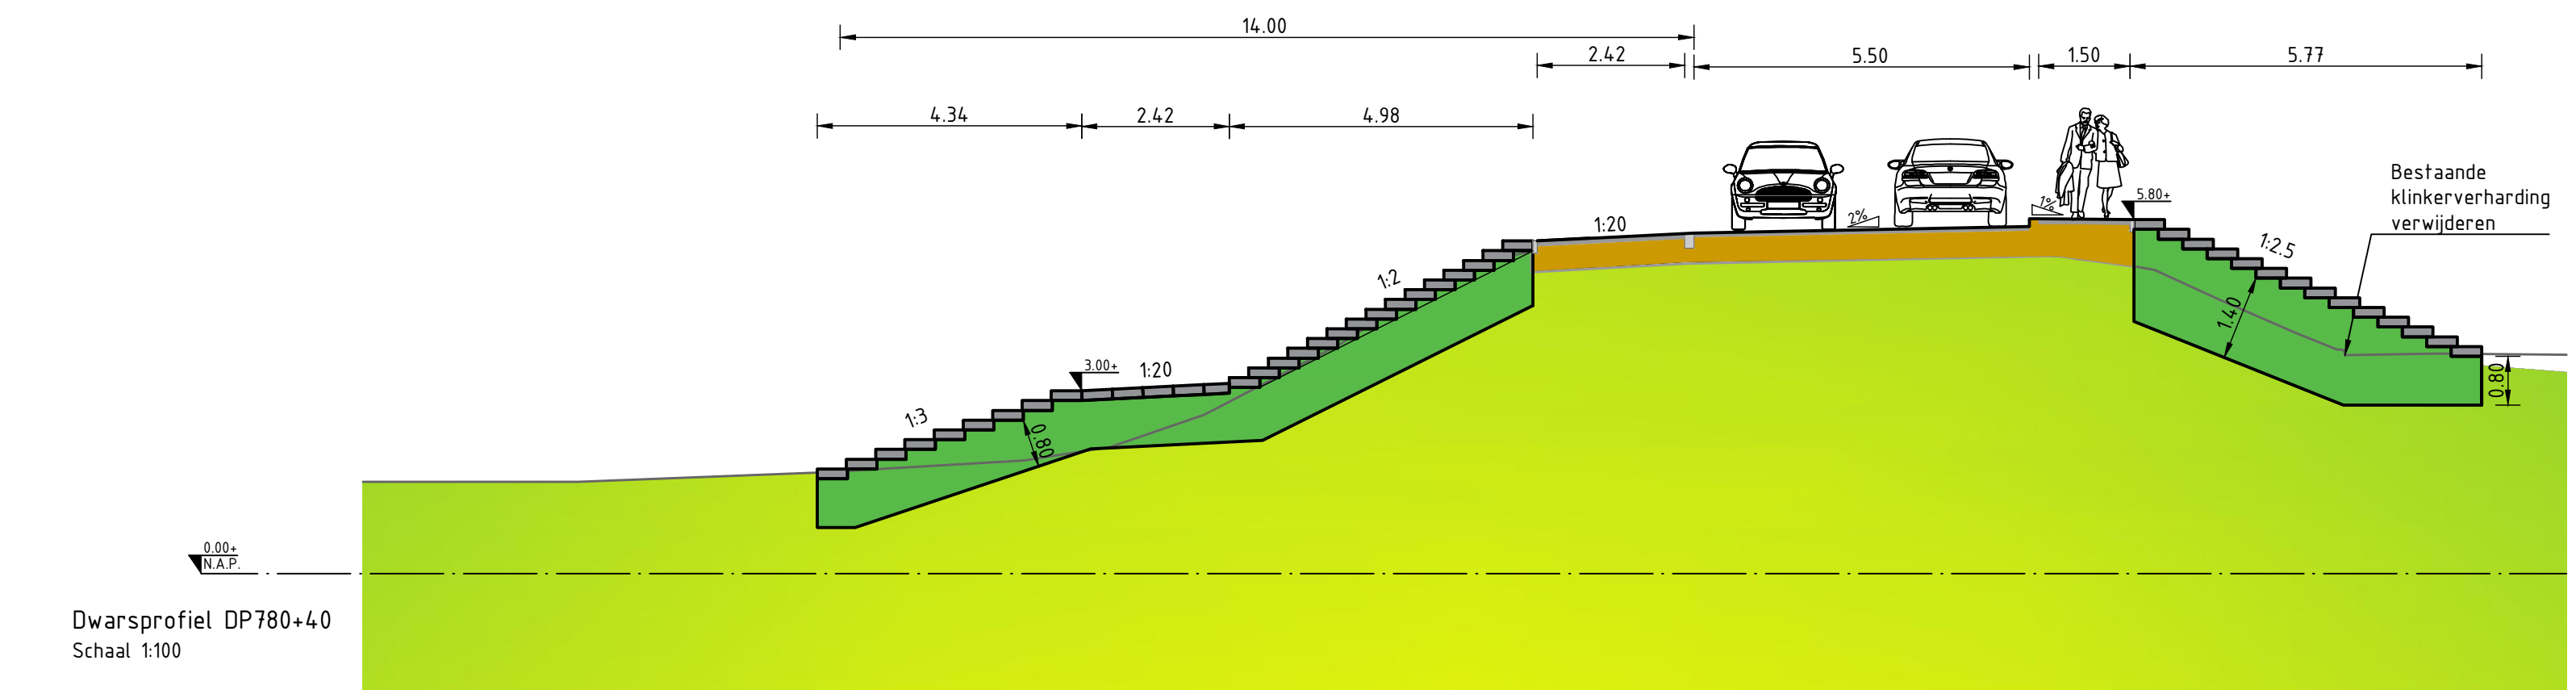


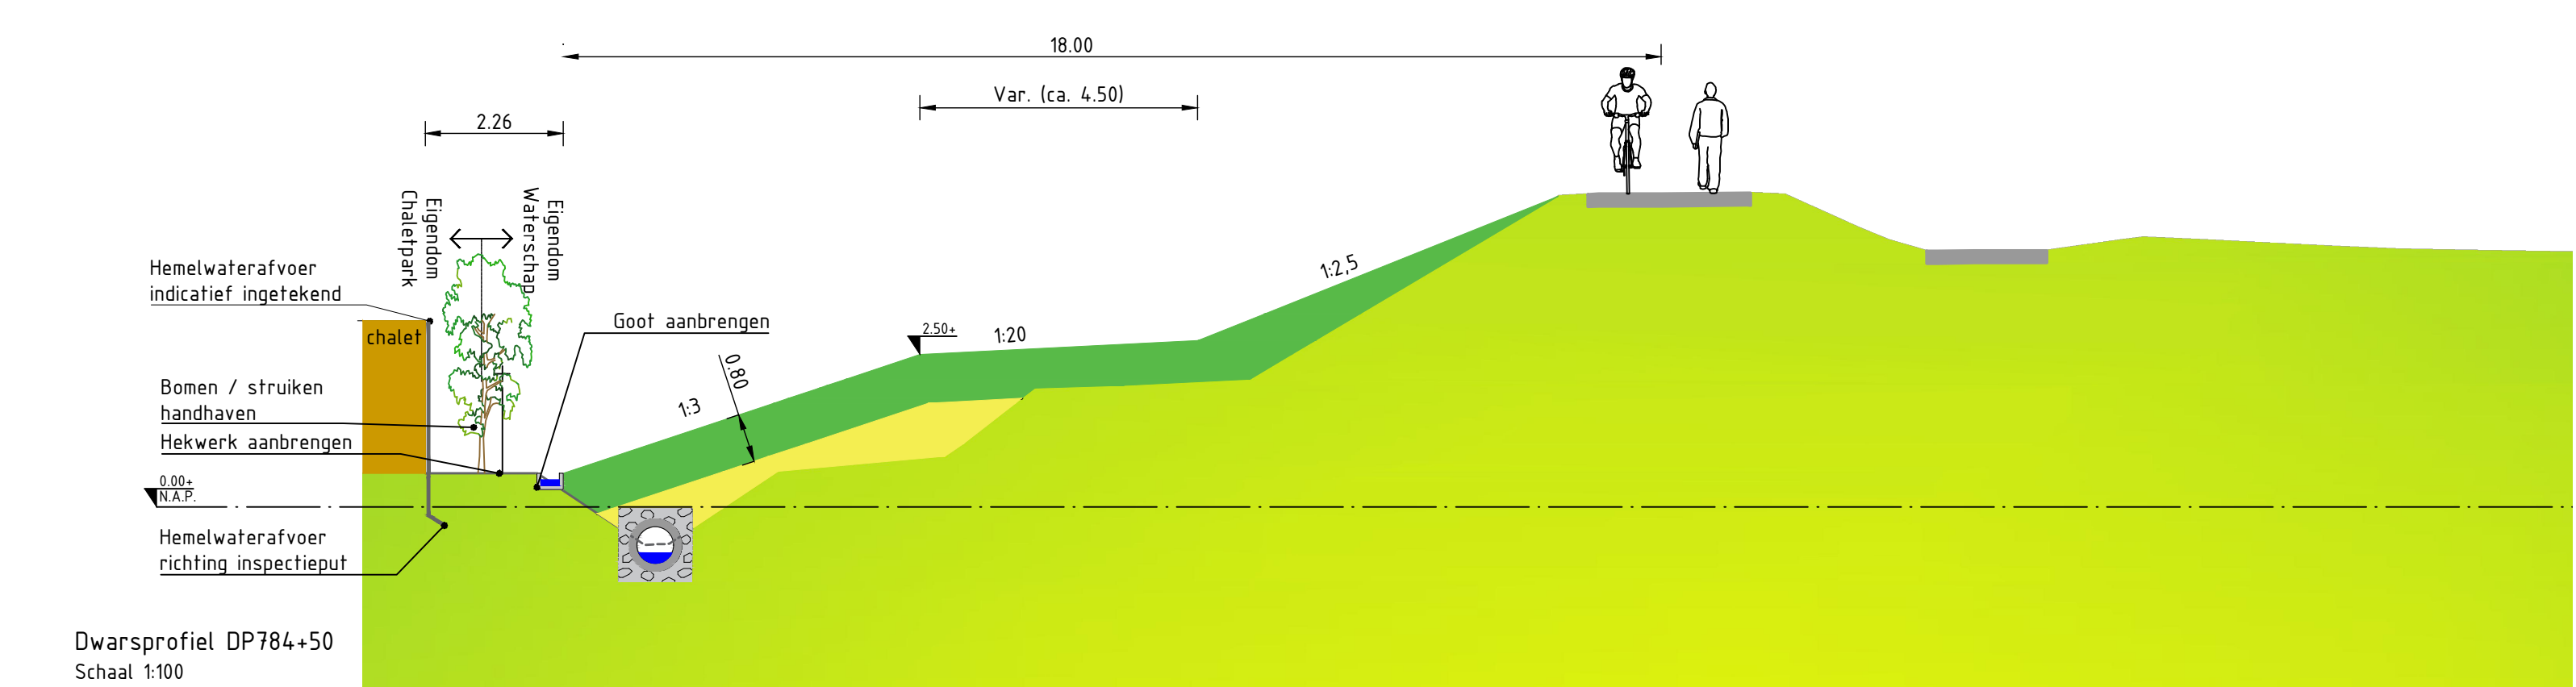


Bovenaanzicht
Schaal 1:500

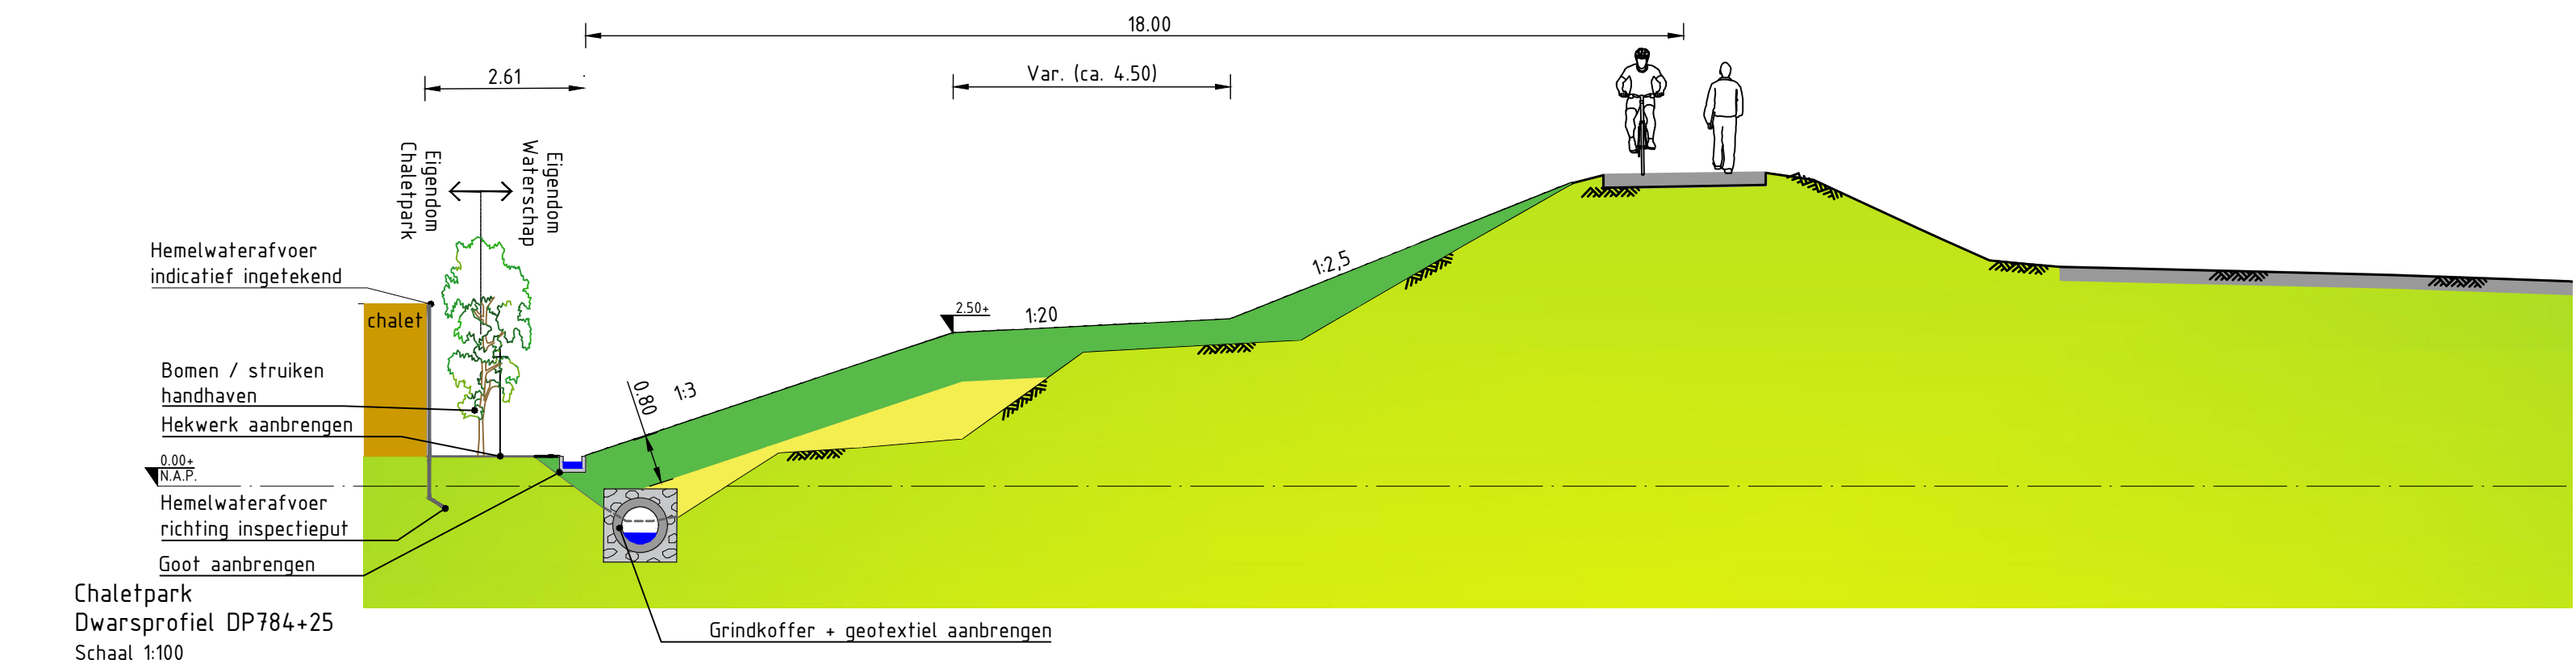


Dwarsprofiel DP780+53
Schaal 1:100
Kopie 780+53

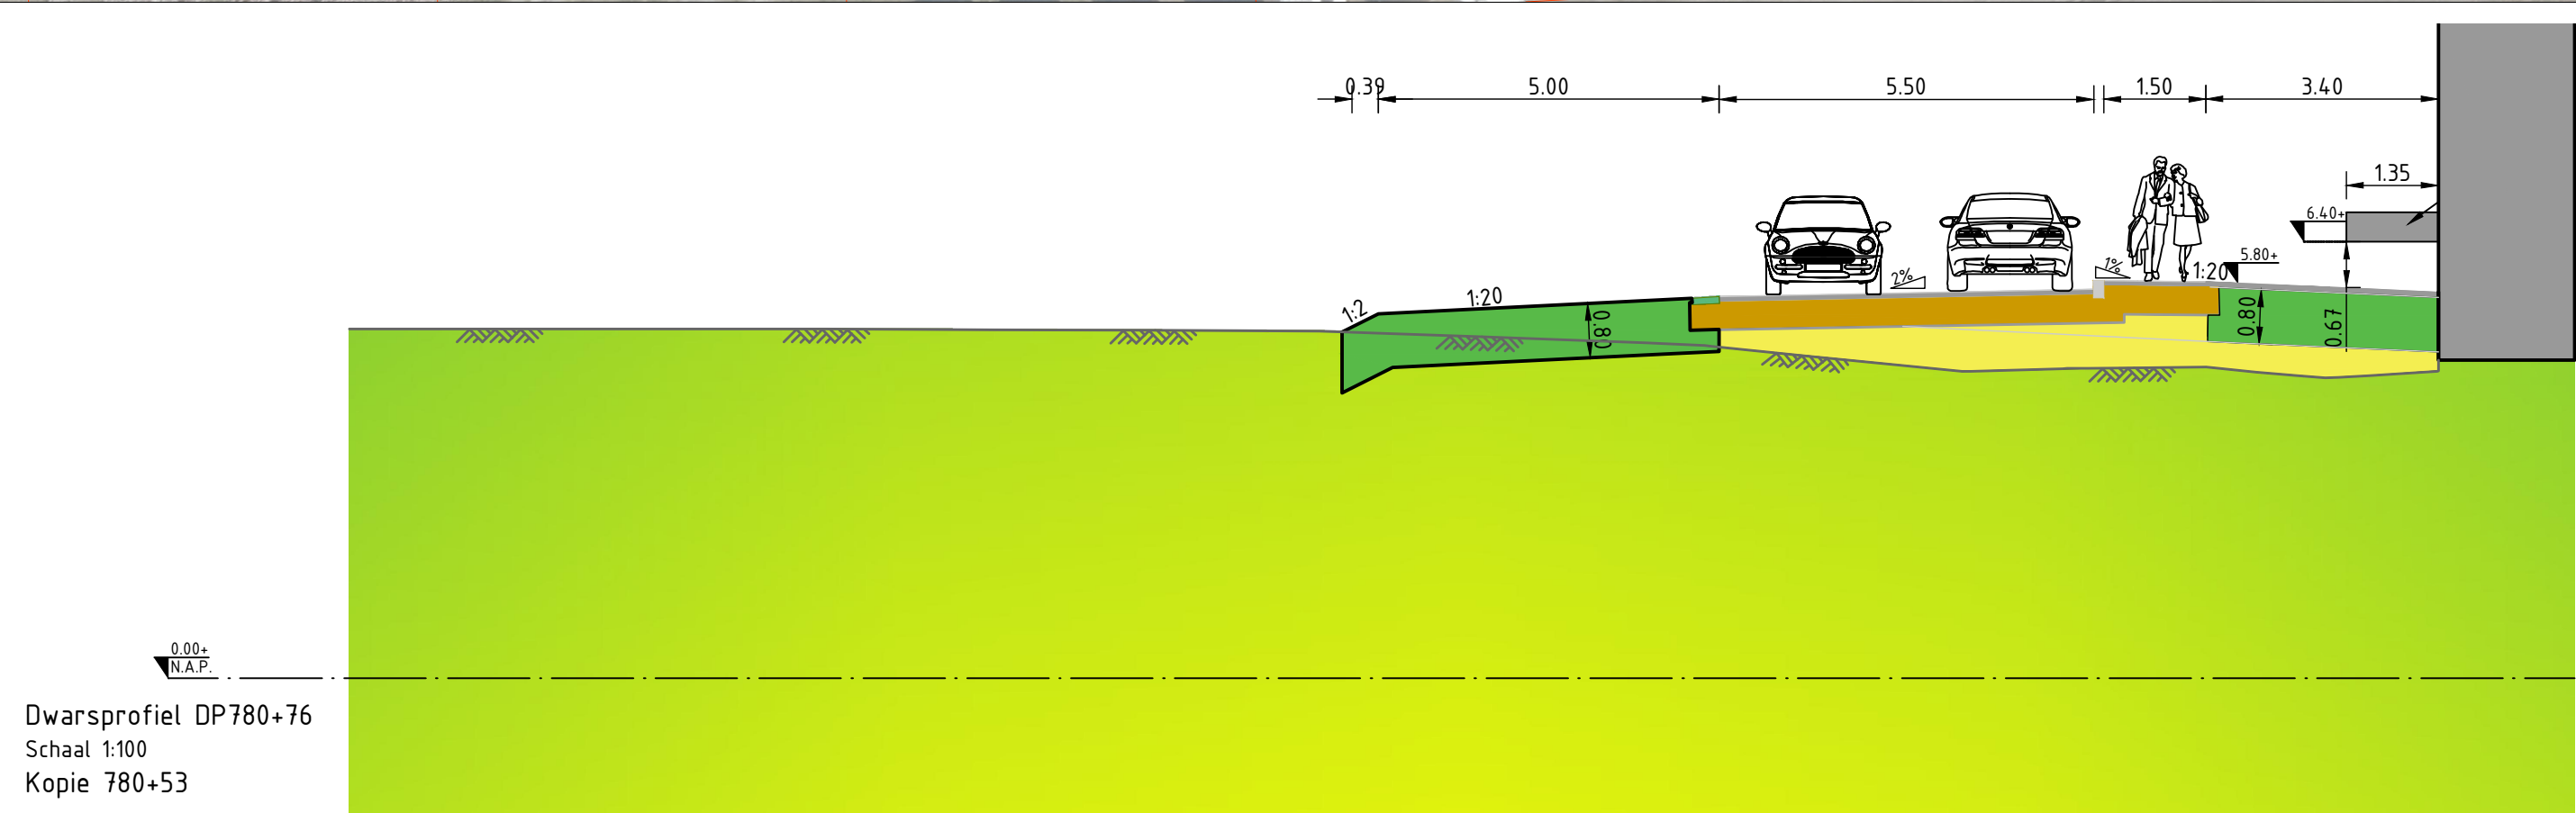


Dwarsprofiel DP780+76
Schaal 1:100
Kopie 780+53

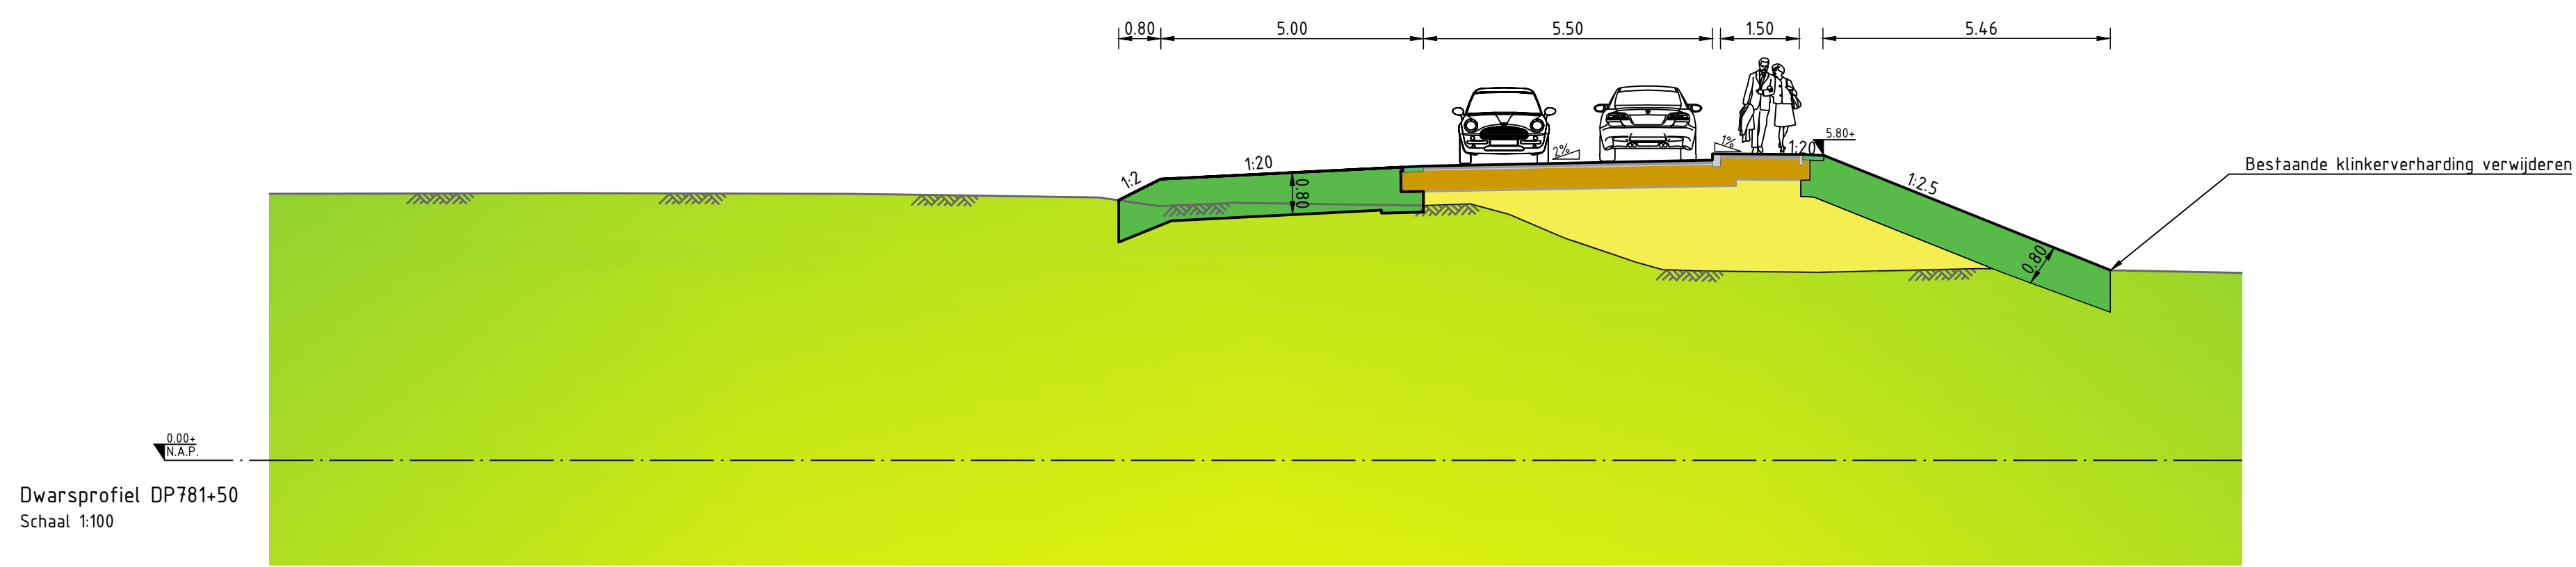

Dwarsprofiel DP781+50
Schaal 1:100

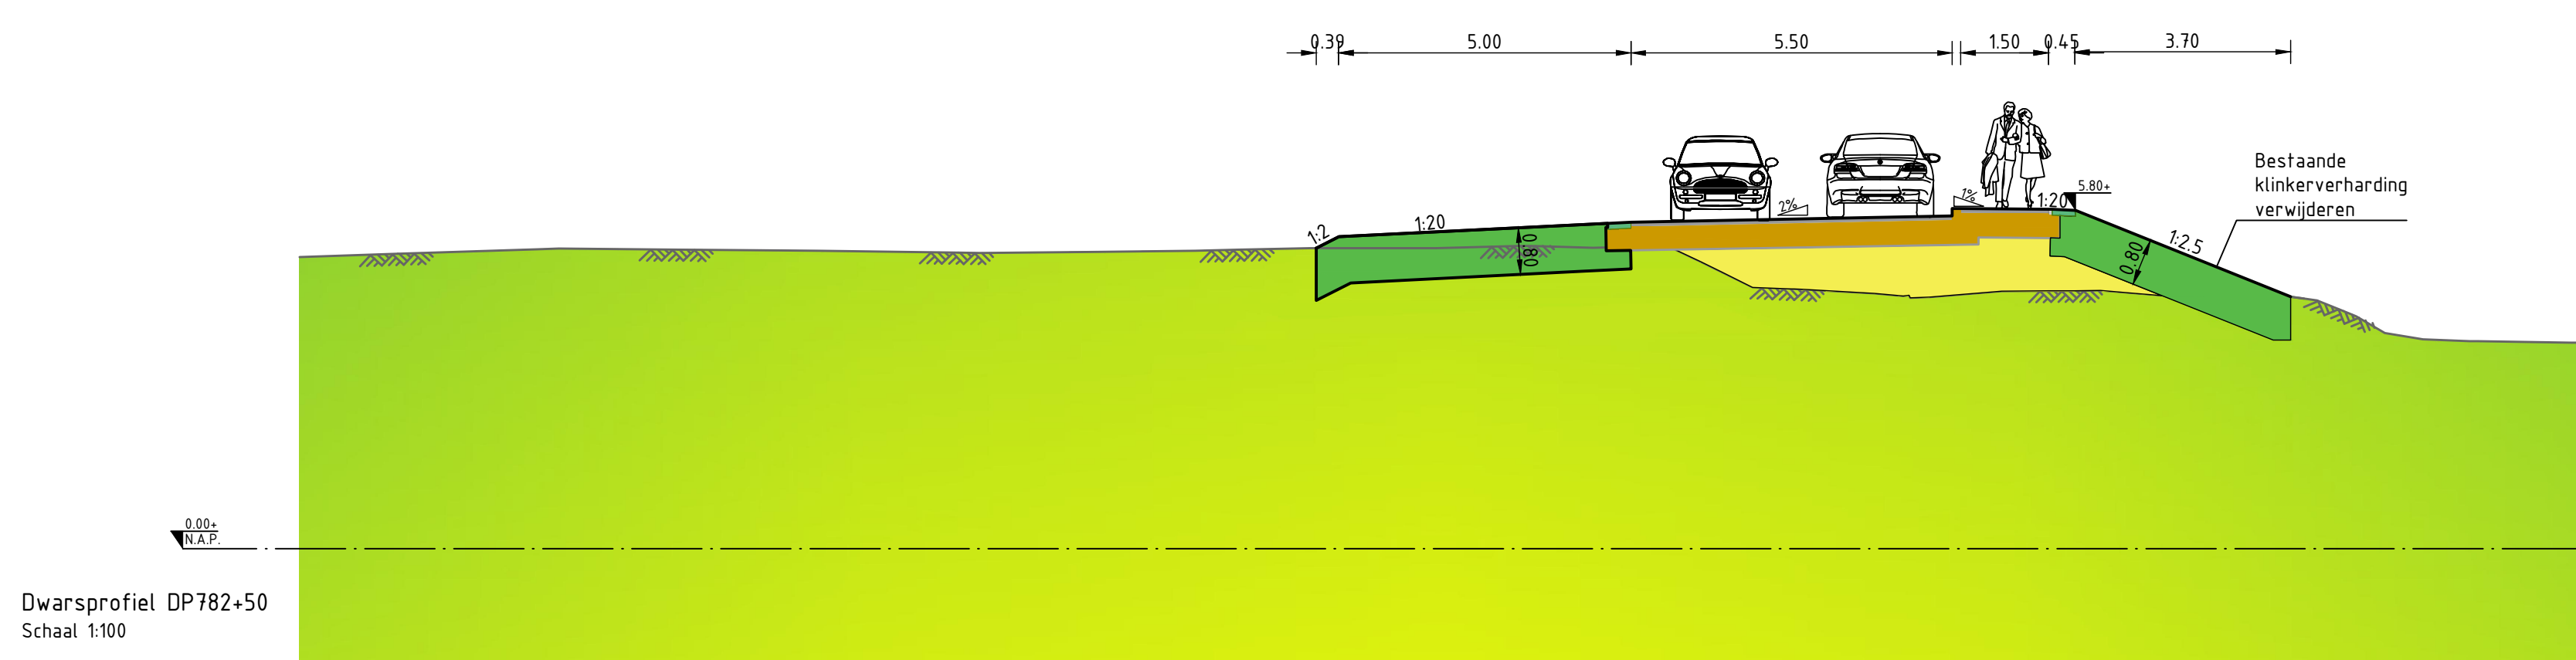

Dwarsprofiel DP782+50
Schaal 1:100

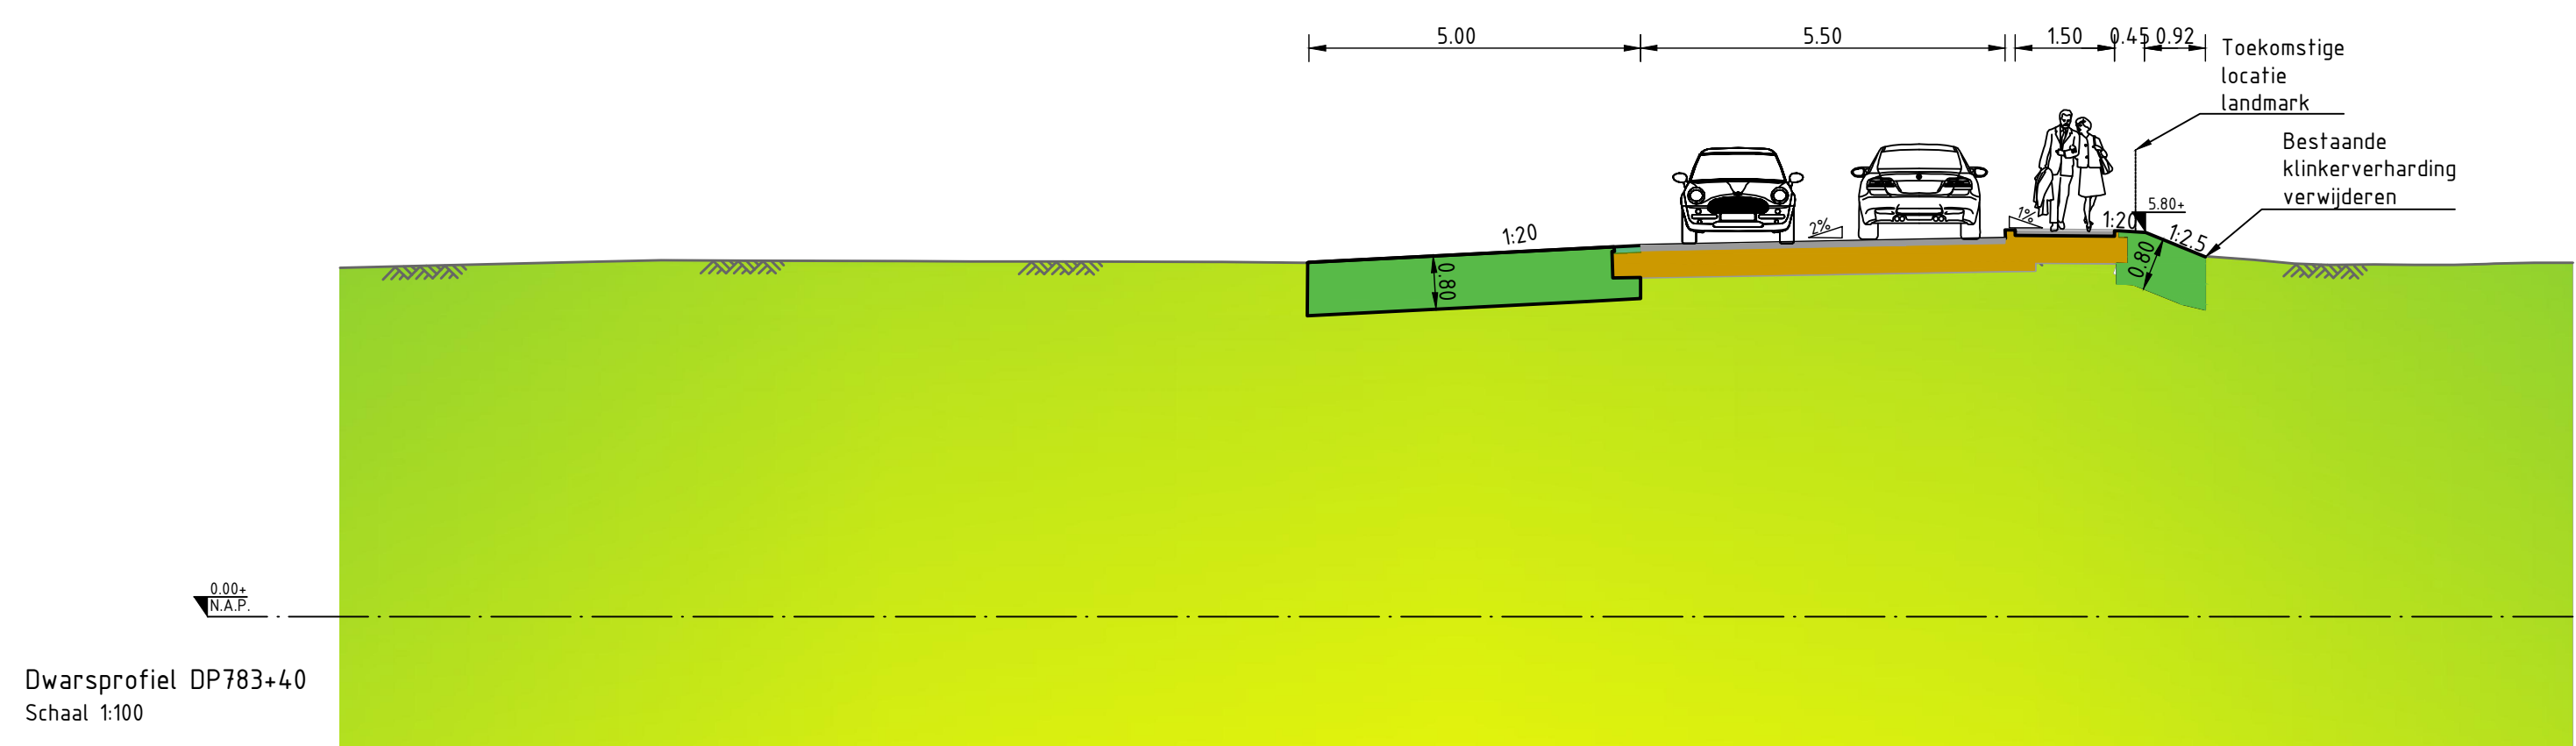

Dwarsprofiel DP783+40
Schaal 1:100

Legenda		
Gesymbool	Omschrijving	Status
	BGT	Bestaand
	Maiveld	Bestaand
	Maiveld	Nieuw
	Hekwerk	Nieuw
	Kadastrale Grenzen	Bestaand
	Infiltratie-transportriool	Nieuw
	Lijngoot	Nieuw
Aanwijzing	Omschrijving	Status
	Verharding Asfalt	Bestaand / nieuw
	Klei aanvullen (Dwarsprofielen)	Nieuw
	Klei aanvullen (Bovenaanzicht)	Nieuw
	Maiveld (Dwarsprofielen)	Bestaand
	Zand aanvullen (Dwarsprofielen)	Nieuw
	Wegfundering (Dwarsprofielen)	Nieuw
	Asfaltverharding (Bovenaanzicht)	Nieuw
	Grastelontgels (Bovenaanzicht)	Nieuw
	Talud	Nieuw
Symbool	Omschrijving	Status
	Kalk	Nieuw
	Inspectieschacht	Nieuw

Waterschap Schelddestromen					
Kanaalweg 1, 4337 PA Willemsburg, Postbus 1000 4320 ZW Willemsburg, Tel: (088) 2461000 Mail: info@schelddestromen.nl					
Onderwerp: HWBP Sint-Annaland					
Omschrijving: Presentatie tekening DO					
dijkversterking deeltraject Suzannapolder - Chaletpark					
behoort bij: consumenten: -					
getekend	paraaf	afg.	datum	aantal bladen: 1	projectfase: Planuitwerkingsfase
grem	RFI	SG	31-03-2023	blad: 1	format: A0
gecontroleerd	PD/AM	PD/AM	31-03-2023	tekst: 1	bestek: 1
ON-PRJ1013L-07				PRJ1013L	schal: 1:250/1:100
					statu: Concept

