



Dijkversterking Zak van Zuid-Beveland

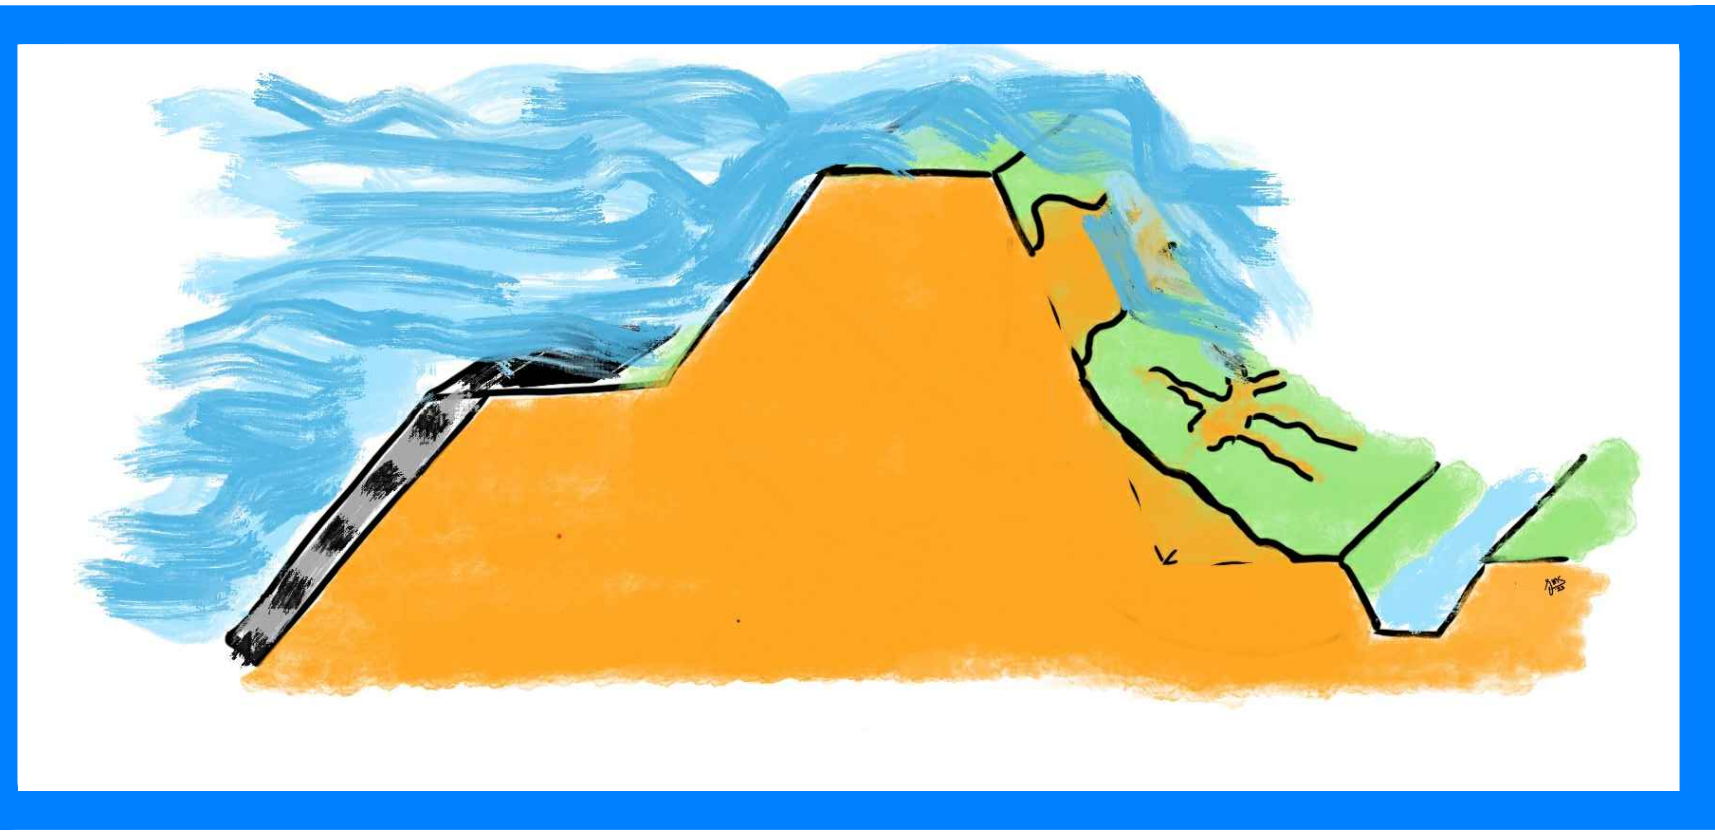


Golfoverslag



Erosie buitentalud

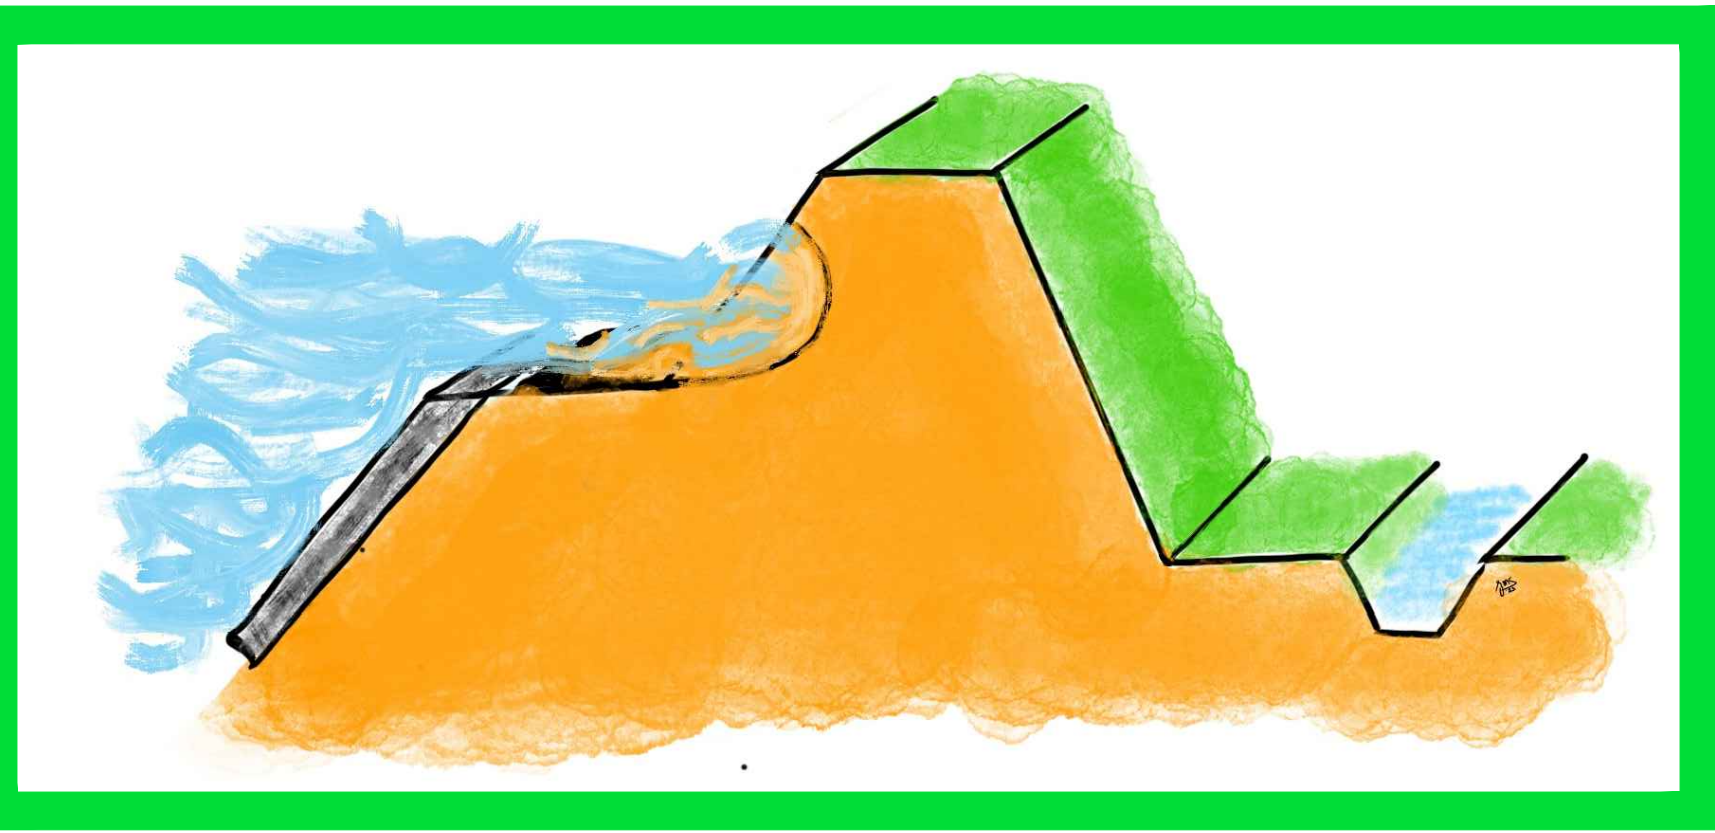


Macro instabiliteit binnendijks

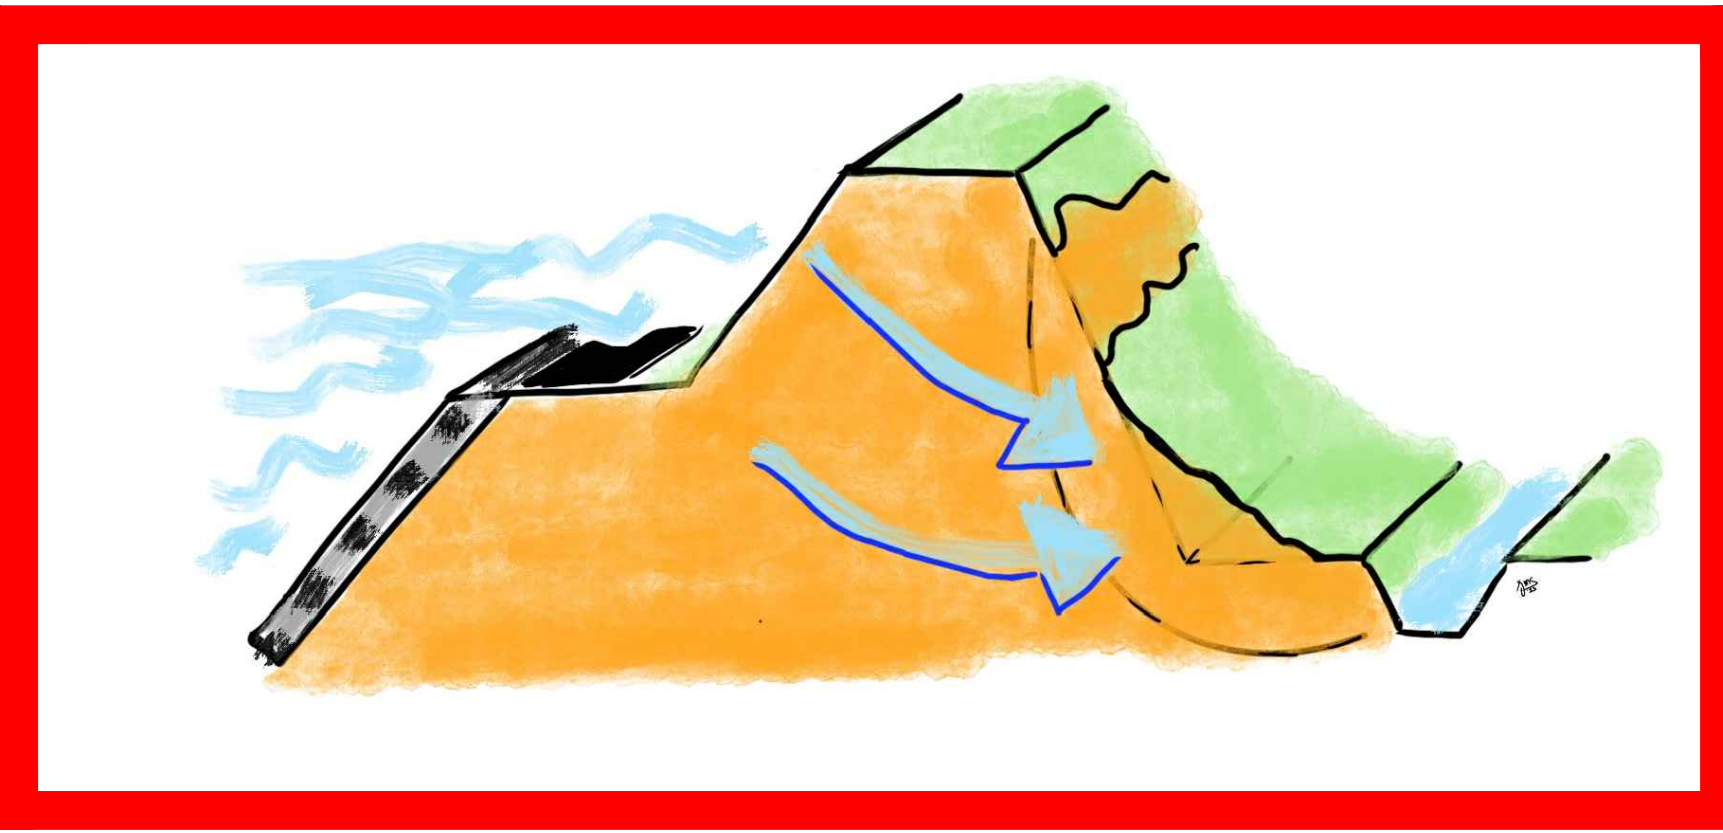


Micro instabiliteit binnendijks



Micro instabiliteit piping

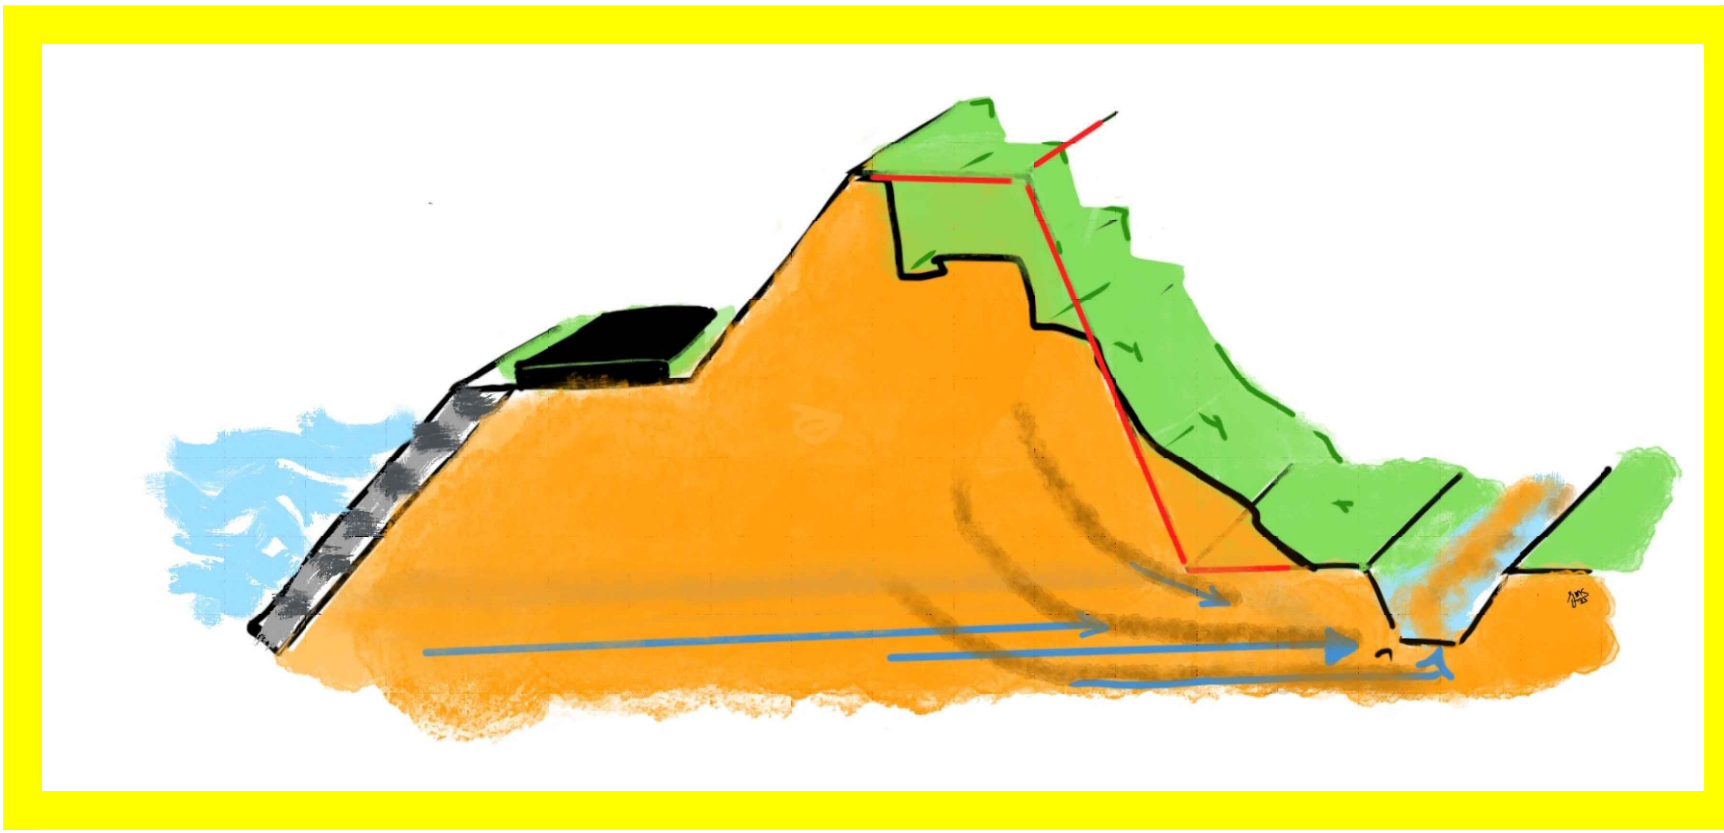

Stabiliteit steenzetting

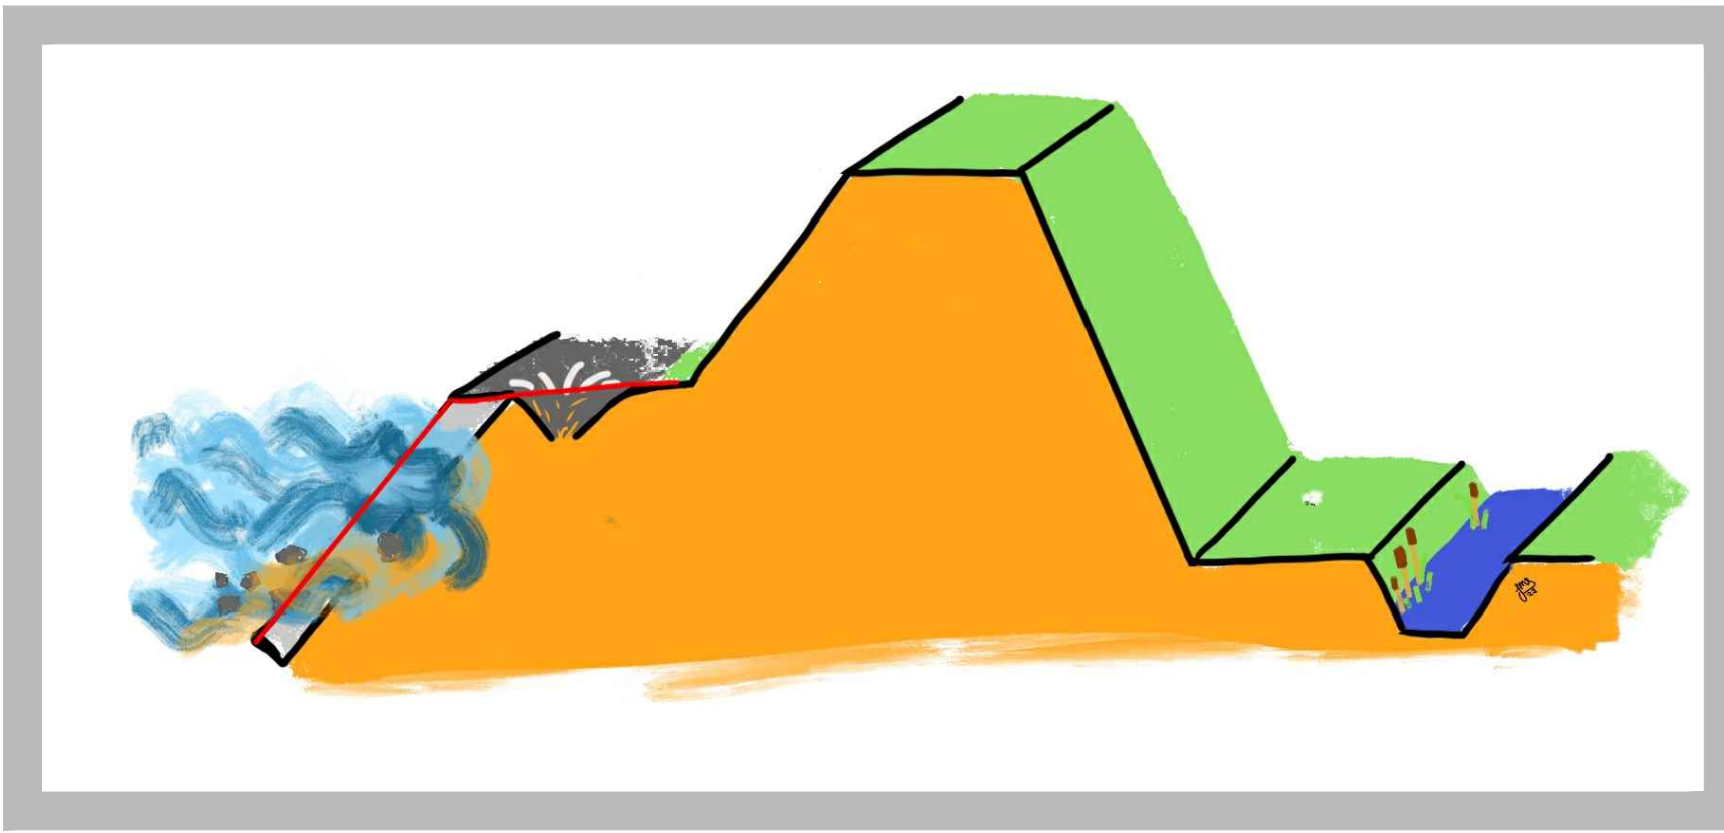

Origineel bestand: OVK-PRJ1013D-001-Overzichtssituatie - hogere resolutie

MATEN IN METERS
DIAMETERS IN MILLIMETERS
HOOGTEMATEN IN METERS T.O.V. N.A.P.

Waterschap Scheldestromen

Kanalisatie 1, 4337 PA Widsburg, Postbus 1000 4330 ZW Widsburg, Tel: (088) 3461000 Mail: info@scheldestromen.nl

PRW14 - PRJ1013D HWBP Hansweert-Kerncentrale (24S-2)

Overzichtssituatie

bevoegd bij:

paraaf: Tvl

afg: PROJ

datum: 23-01-2023

consumenten:

aantal bladen: 12

projectfase: 2. Voorverkenning

getekend:

getekend:

getekend:

blad: 1

formaat: A0

schaal: 1:20.000

versie:

VK-PRJ1013D-001

versie:

historie:

IN BEWERKING



Waterschap Scheldestromen